


СОГЛАСОВАНО:

Взамен инв. N

Подпись и дата

Инв. N подл.

Проект выполнен в программе AutoCAD 13

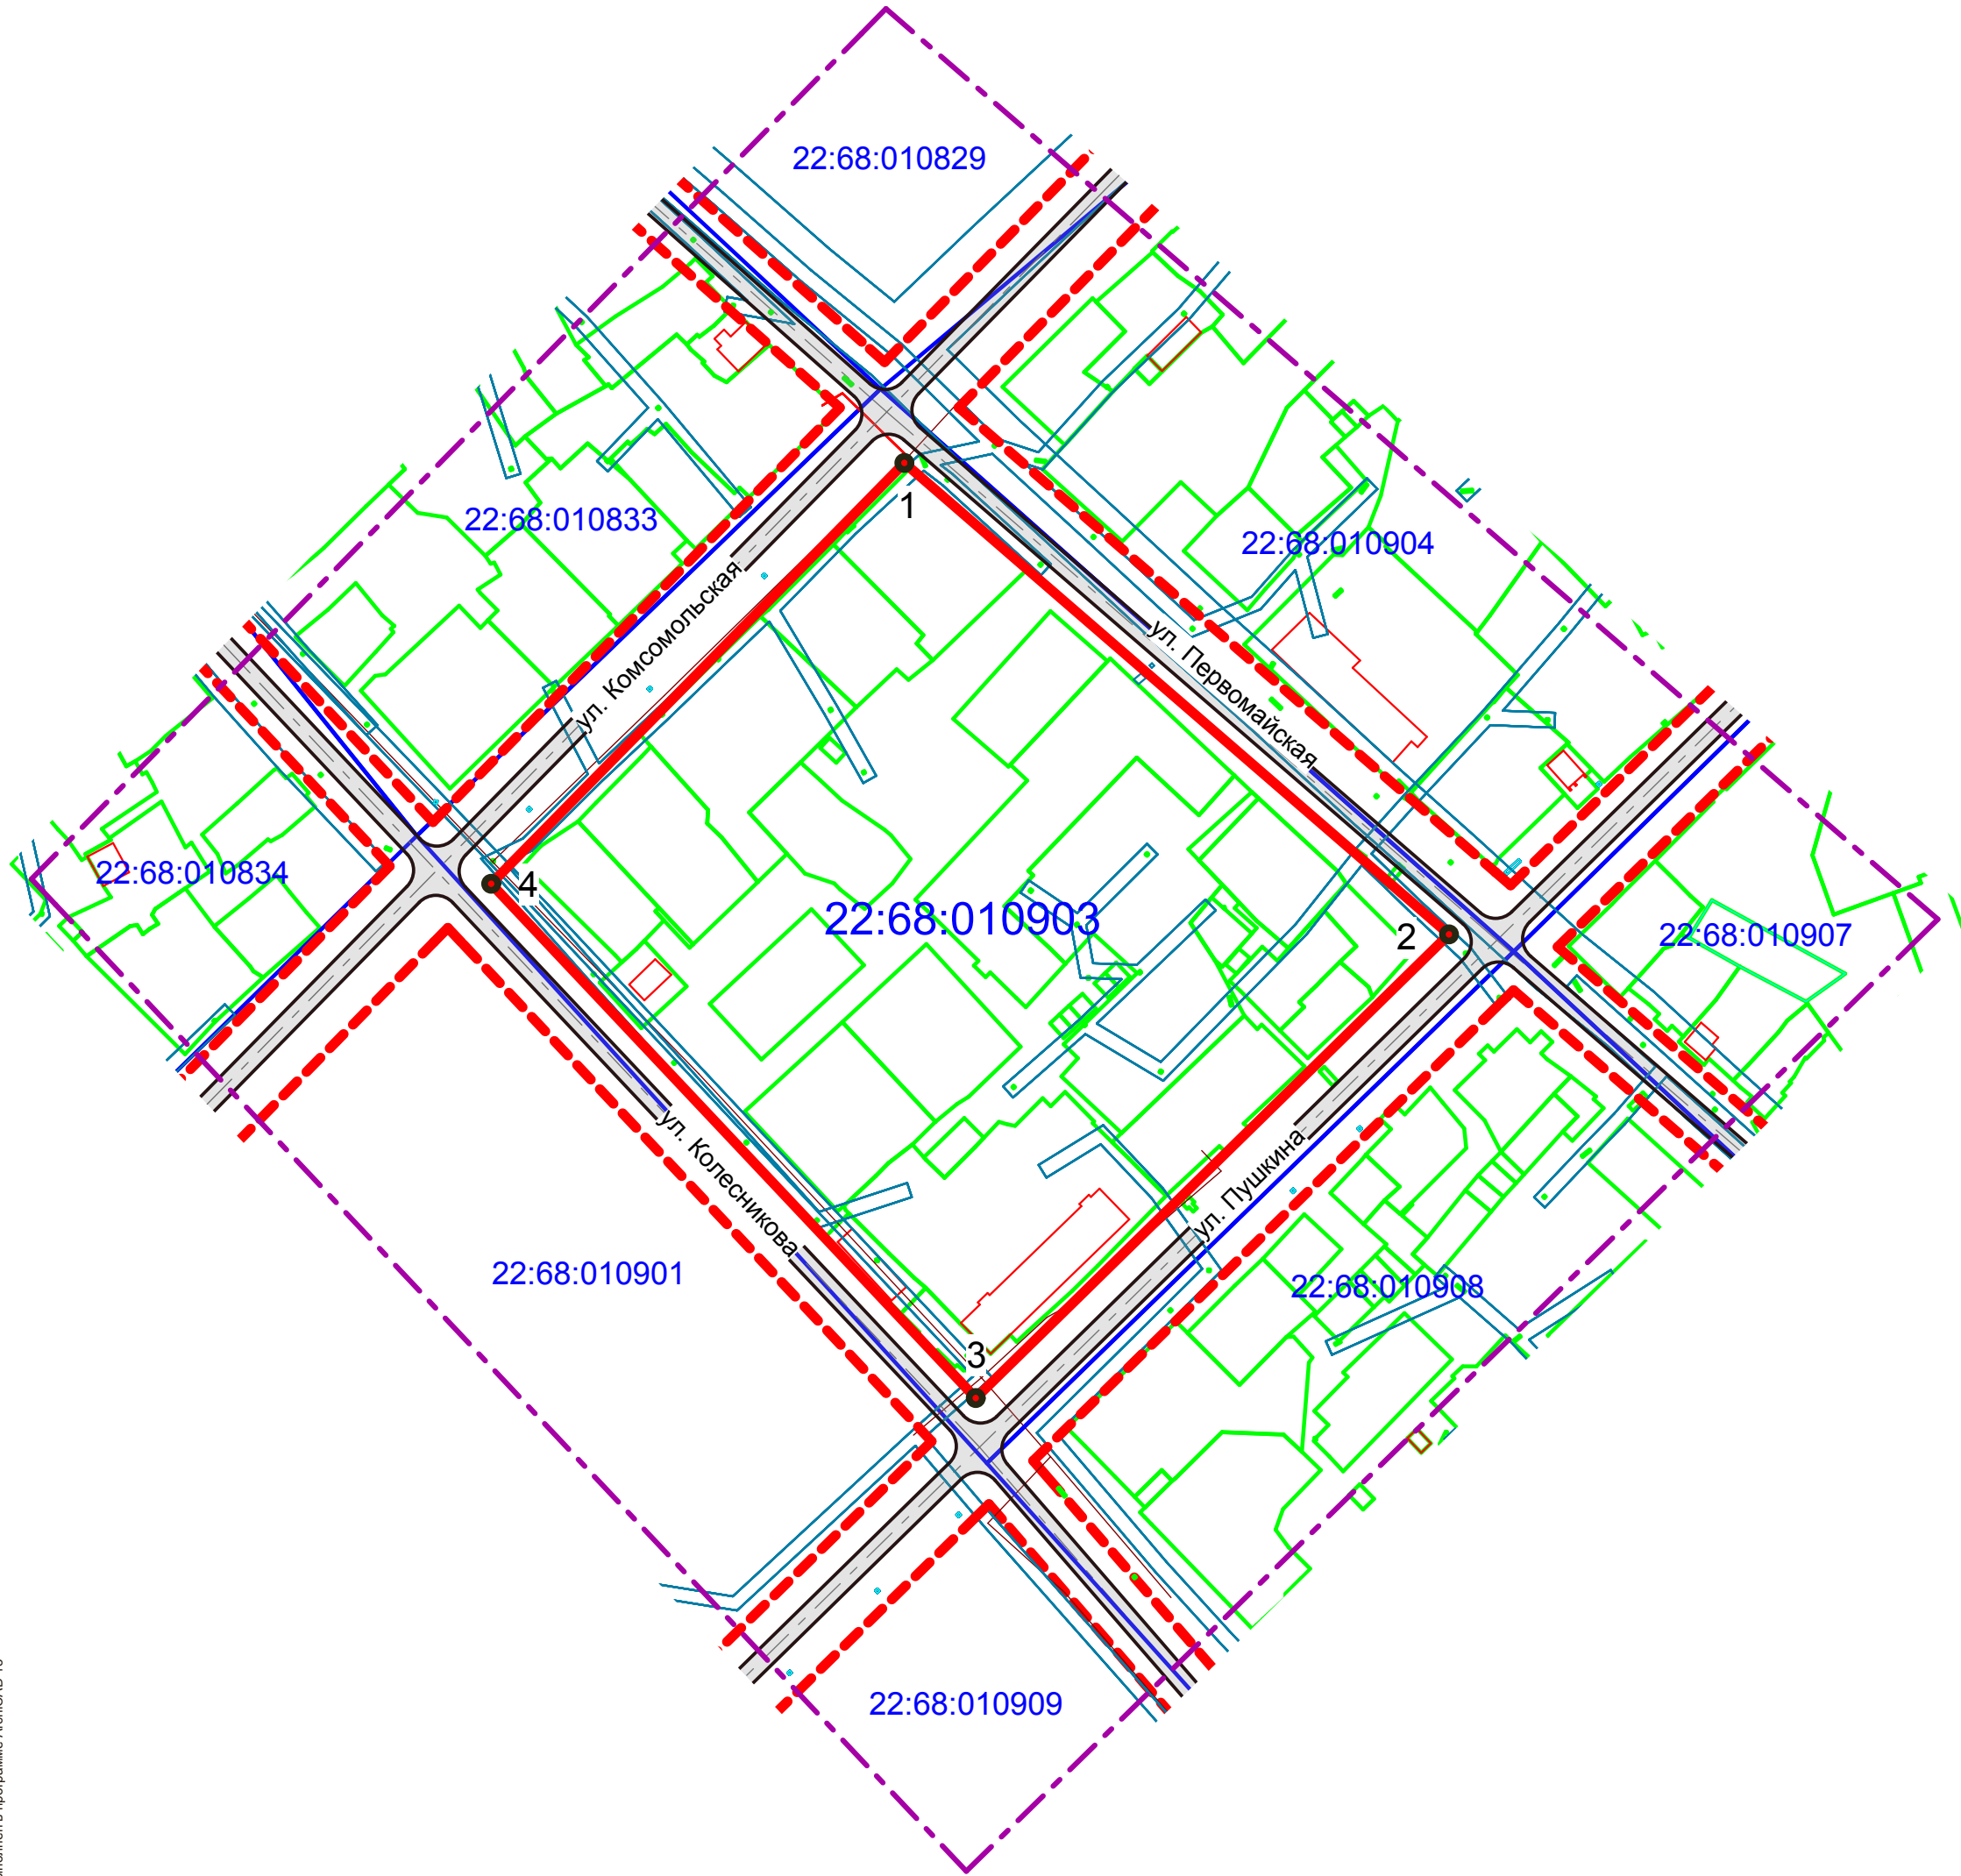

УСЛОВНЫЕ ОБОЗНАЧЕНИЯ

- граница проекта планировки и межевания территории
- граница кадастрового квартала, номер 22:68:020624
- границы существующих земельных участков, учтенных в ЕГРН
- объекты инженерной инфраструктуры
- ОКС
- охранный зона
- устанавливаемые красные линии
- характерные точки красных линий, номер точки 7

Перечень координат характерных точек устанавливаемых красных линий

Номер точки	Координаты	
	X	Y
1	650 775,26	2 226 324,15
2	650 632,97	2 226 488,50
3	650 493,03	2 226 345,70
4	650 648,24	2 226 199,47
1	650 775,26	2 226 324,15

						Проект красных линий в границах кадастровых кварталов 22:68:010903, 22:68:020733 г. Камень-на-Оби Алтайского края			
Изм.	Кол.	№ док.	Лист	Подпись	Дата	Основная (утверждаемая) часть проекта	Стадия	Лист	Листов
Рук.проекта		Садакова Г.А.					ПМТ	1	
Архитектор		Партина А.И.				План красных линий. Чертеж межевания, м 1:2000	ООО "Компания Земпроект" 2019 год		